


# SALÓN EMPRESARIAL

## L 1

### ESCENARIO

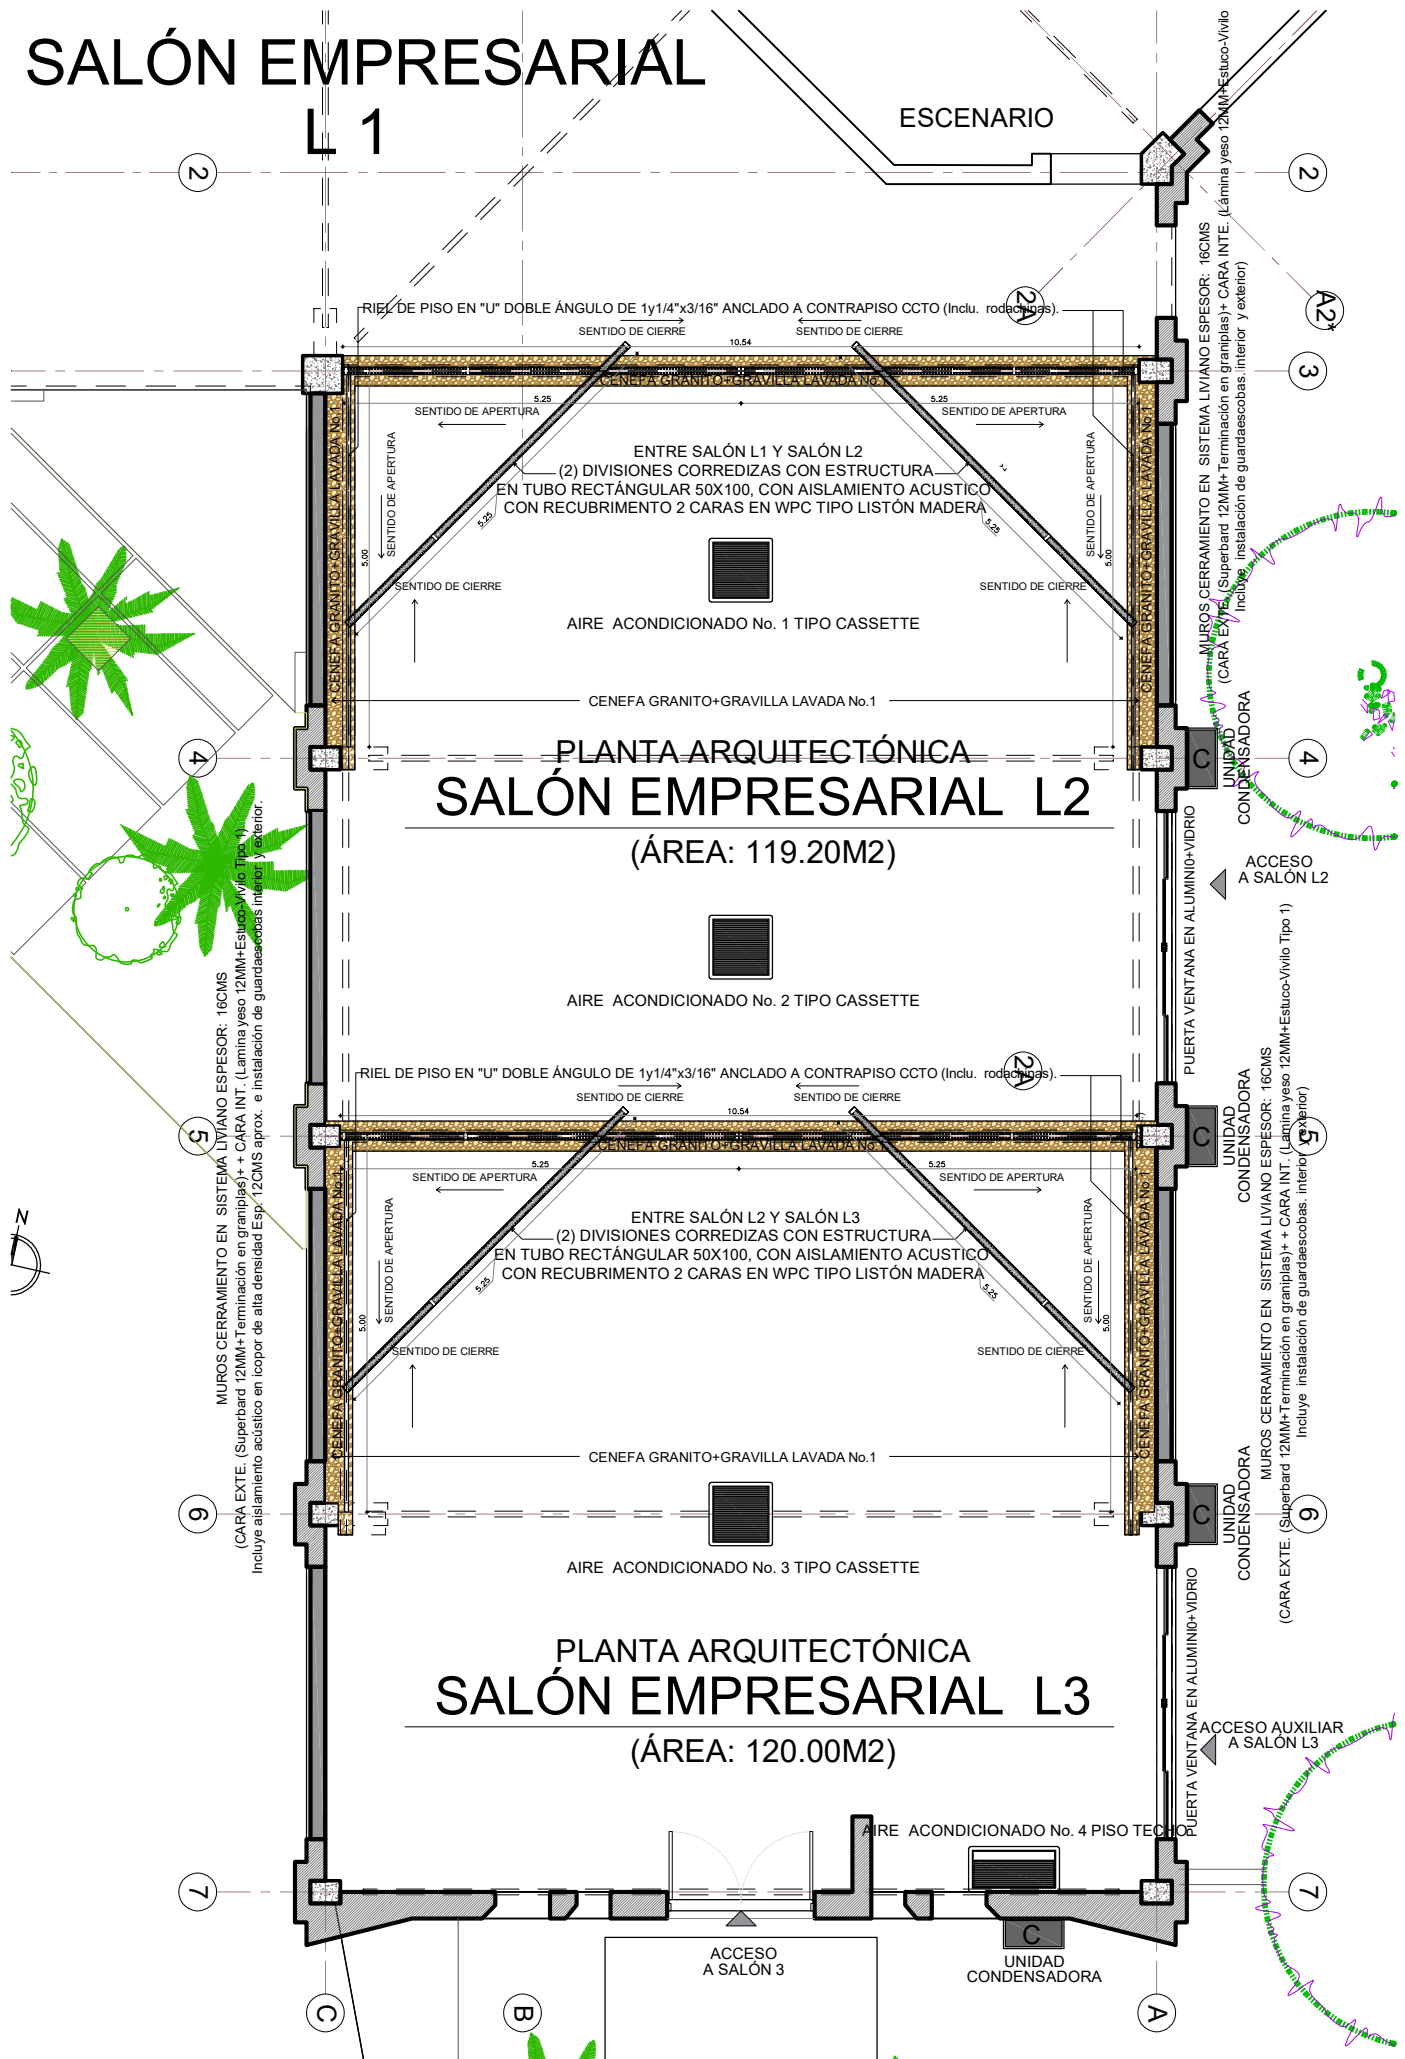

## PLANTA ARQUITECTÓNICA SALÓN EMPRESARIAL L2 (ÁREA: 119.20M<sup>2</sup>)

## PLANTA ARQUITECTÓNICA SALÓN EMPRESARIAL L3 (ÁREA: 120.00M<sup>2</sup>)

MUIROS CERRAMIENTO EN SISTEMA LIVIANO ESPESOR: 16CMS  
(CARA EXTE. (Superbard 12MM+Terminación en granipilas)+ CARA INT. (Lámina yeso 12MM+Estuco-Vivlo Tipo 1). Incluye aislamiento acústico en icopor de alta densidad Esp: 12CMS aprox. e instalación de guardaescobas interior y exterior).

MUIROS CERRAMIENTO EN SISTEMA LIVIANO ESPESOR: 16CMS  
(CARA EXTE. (Superbard 12MM+Terminación en granipilas)+ CARA INT. (Lámina yeso 12MM+Estuco-Vivlo interior y exterior). Incluye instalación de guardaescobas interior y exterior).

MUIROS CERRAMIENTO EN SISTEMA LIVIANO ESPESOR: 16CMS  
(CARA EXTE. (Superbard 12MM+Terminación en granipilas)+ CARA INT. (Lámina yeso 12MM+Estuco-Vivlo Tipo 1). Incluye instalación de guardaescobas interior y exterior).

