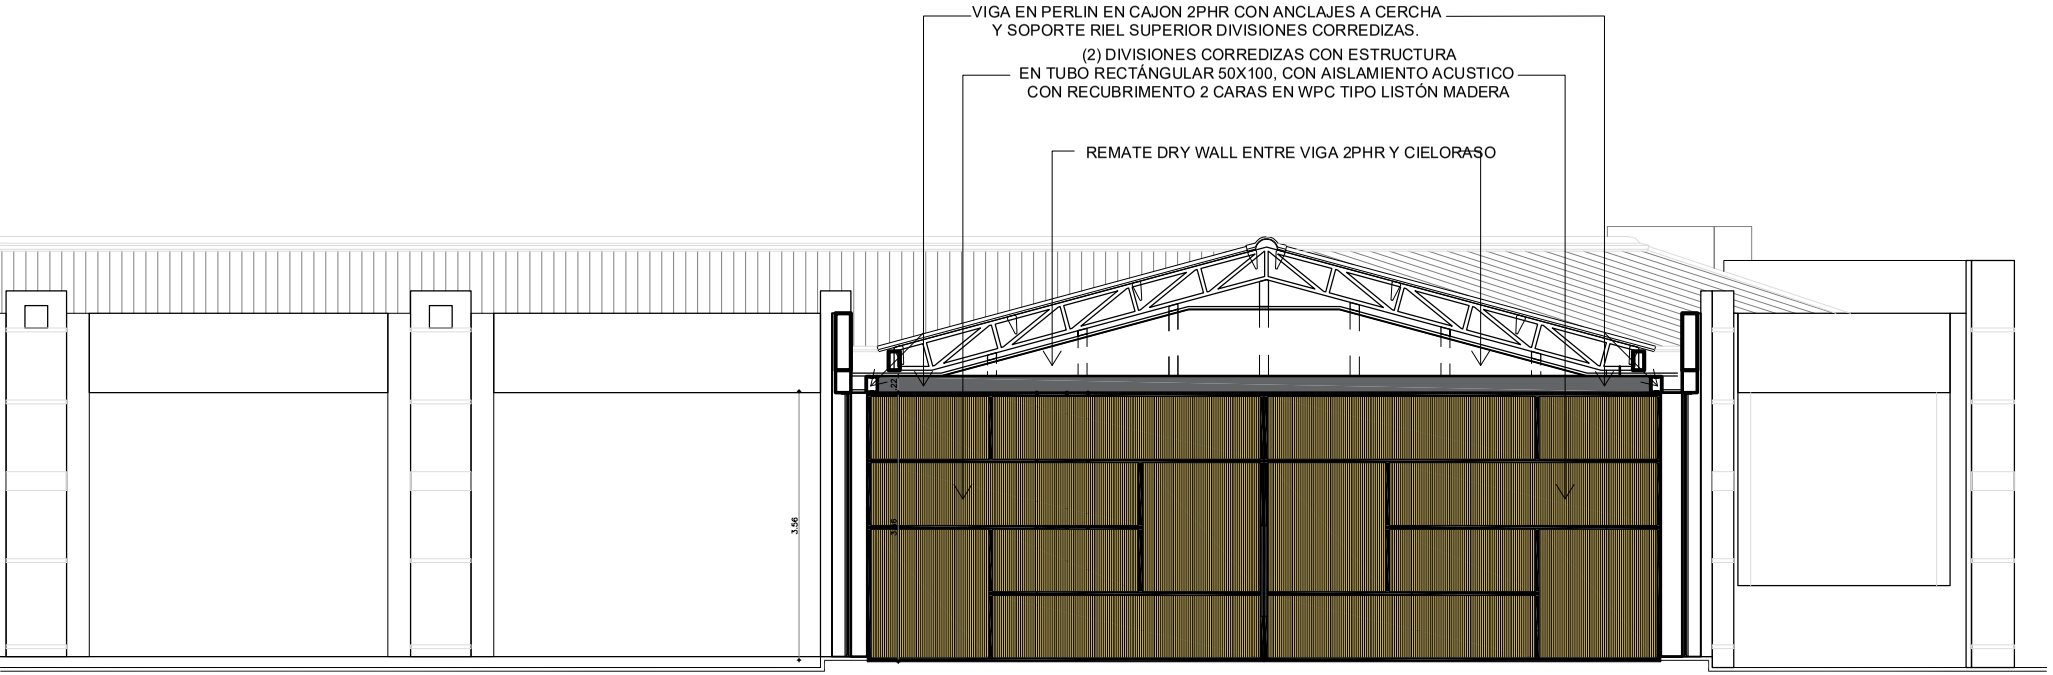

DIVISIÓN CORREDIZA
SALÓN EMPRESARIAL
L 2
CORTE FACHADA TRANSVERSAL