


L1

ESCENARIO

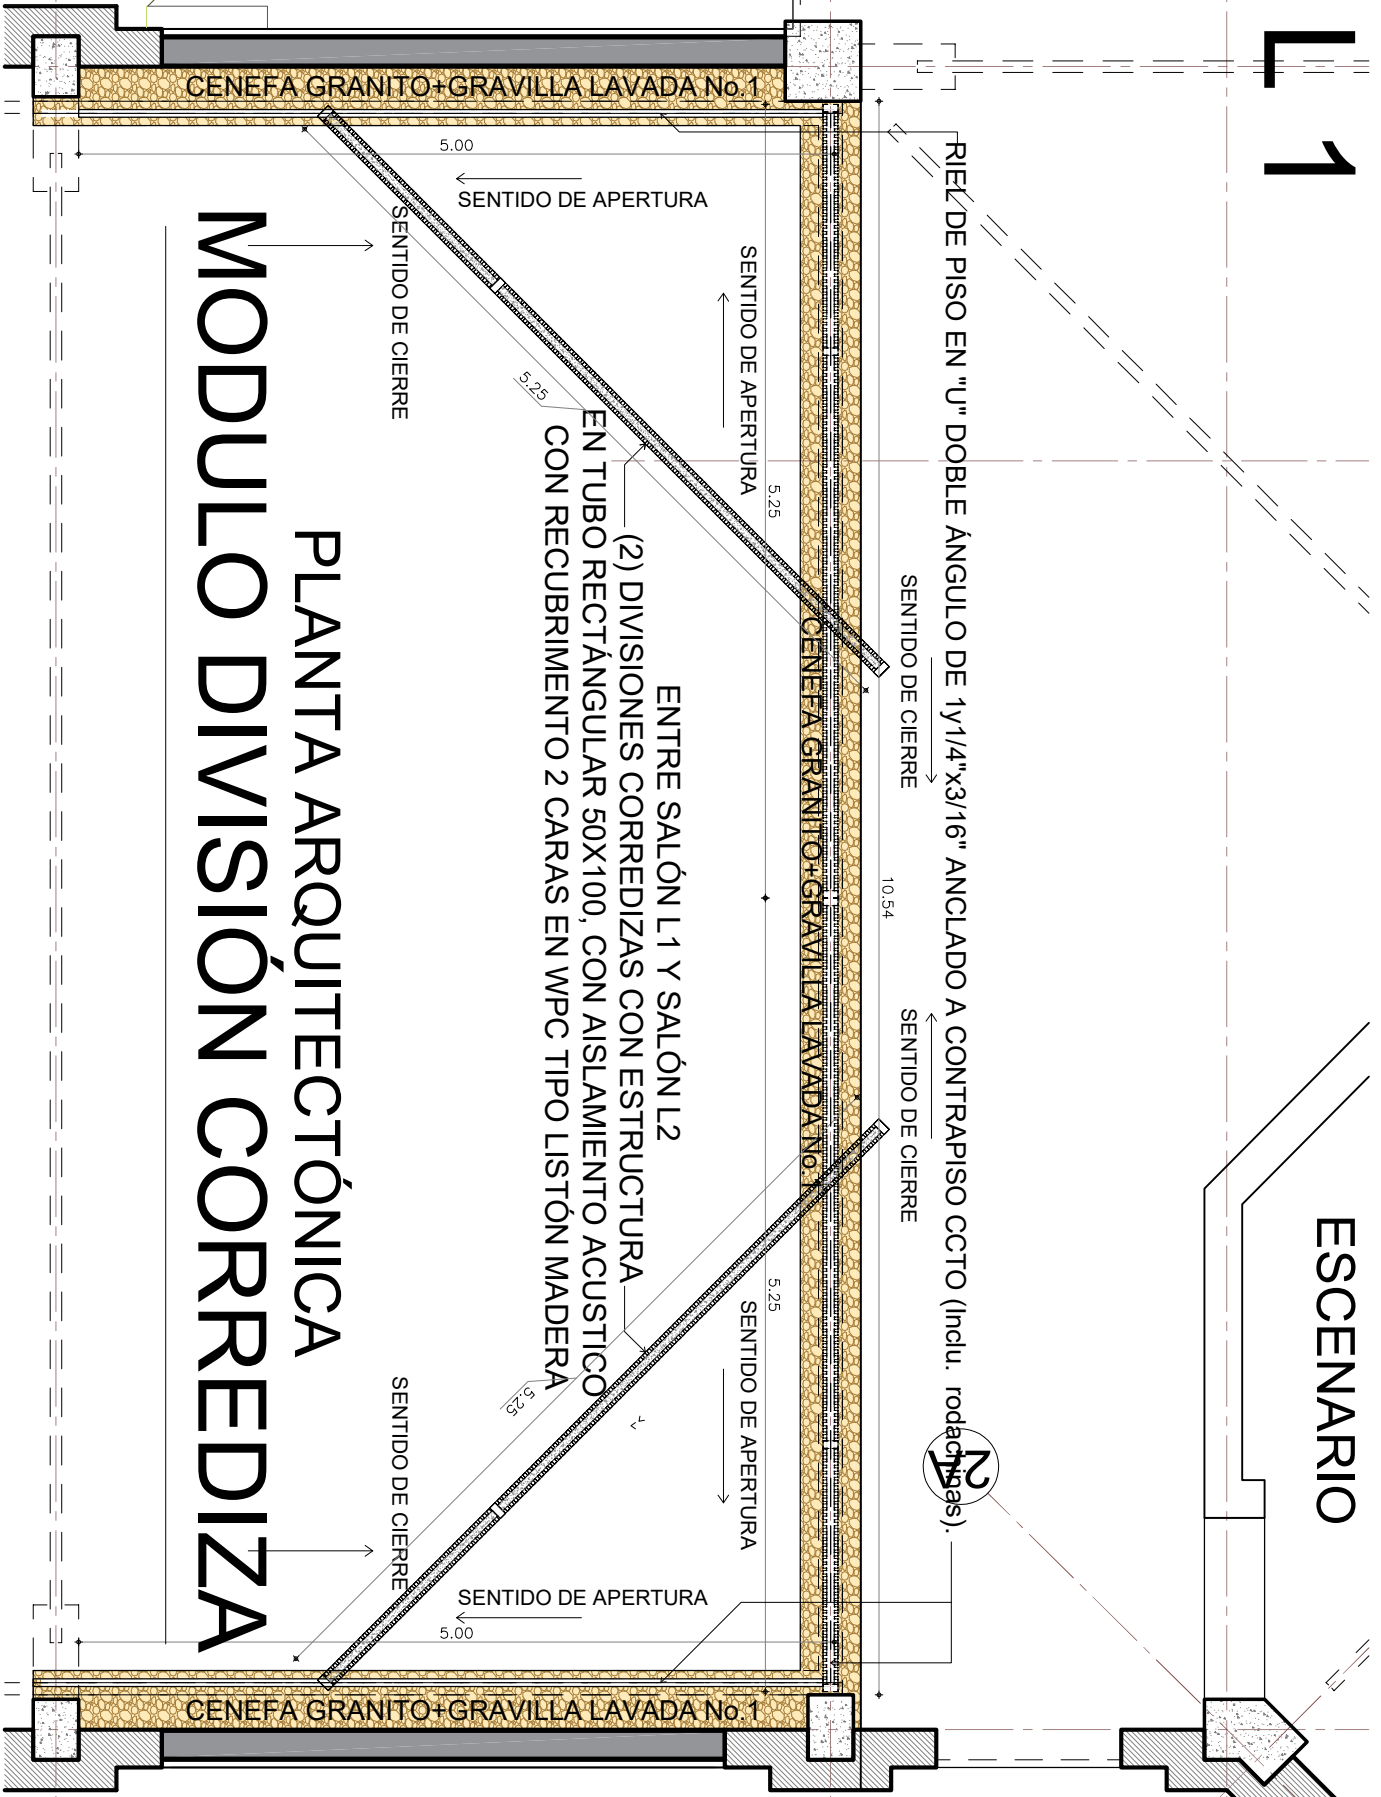

PLANTA ARQUITECTÓNICA MODULO DIVISION CORREDIZA

ENTRE SALÓN L1 Y SALÓN L2
(2) DIVISIONES CORREDIZAS CON ESTRUCTURA
EN TUBO RECTANGULAR 50X100, CON AISLAMIENTO ACUSTICO
CON RECUBRIMIENTO 2 CARAS EN WPC TIPO LISTÓN MADERA

MUROS CERRAMIENTO EN SISTEMA LIVIANO ESPESOR: 16CMS
CARA EXTE. (Superbard 12MM+Terminación en graniplas)+ CARA INTE. (Lámina yeso 12MM+Estuco-Vivilo Tip
Incluye instalación de guardaescobas. interior y exterior)