


SALÓN EMPRESARIAL

L 1

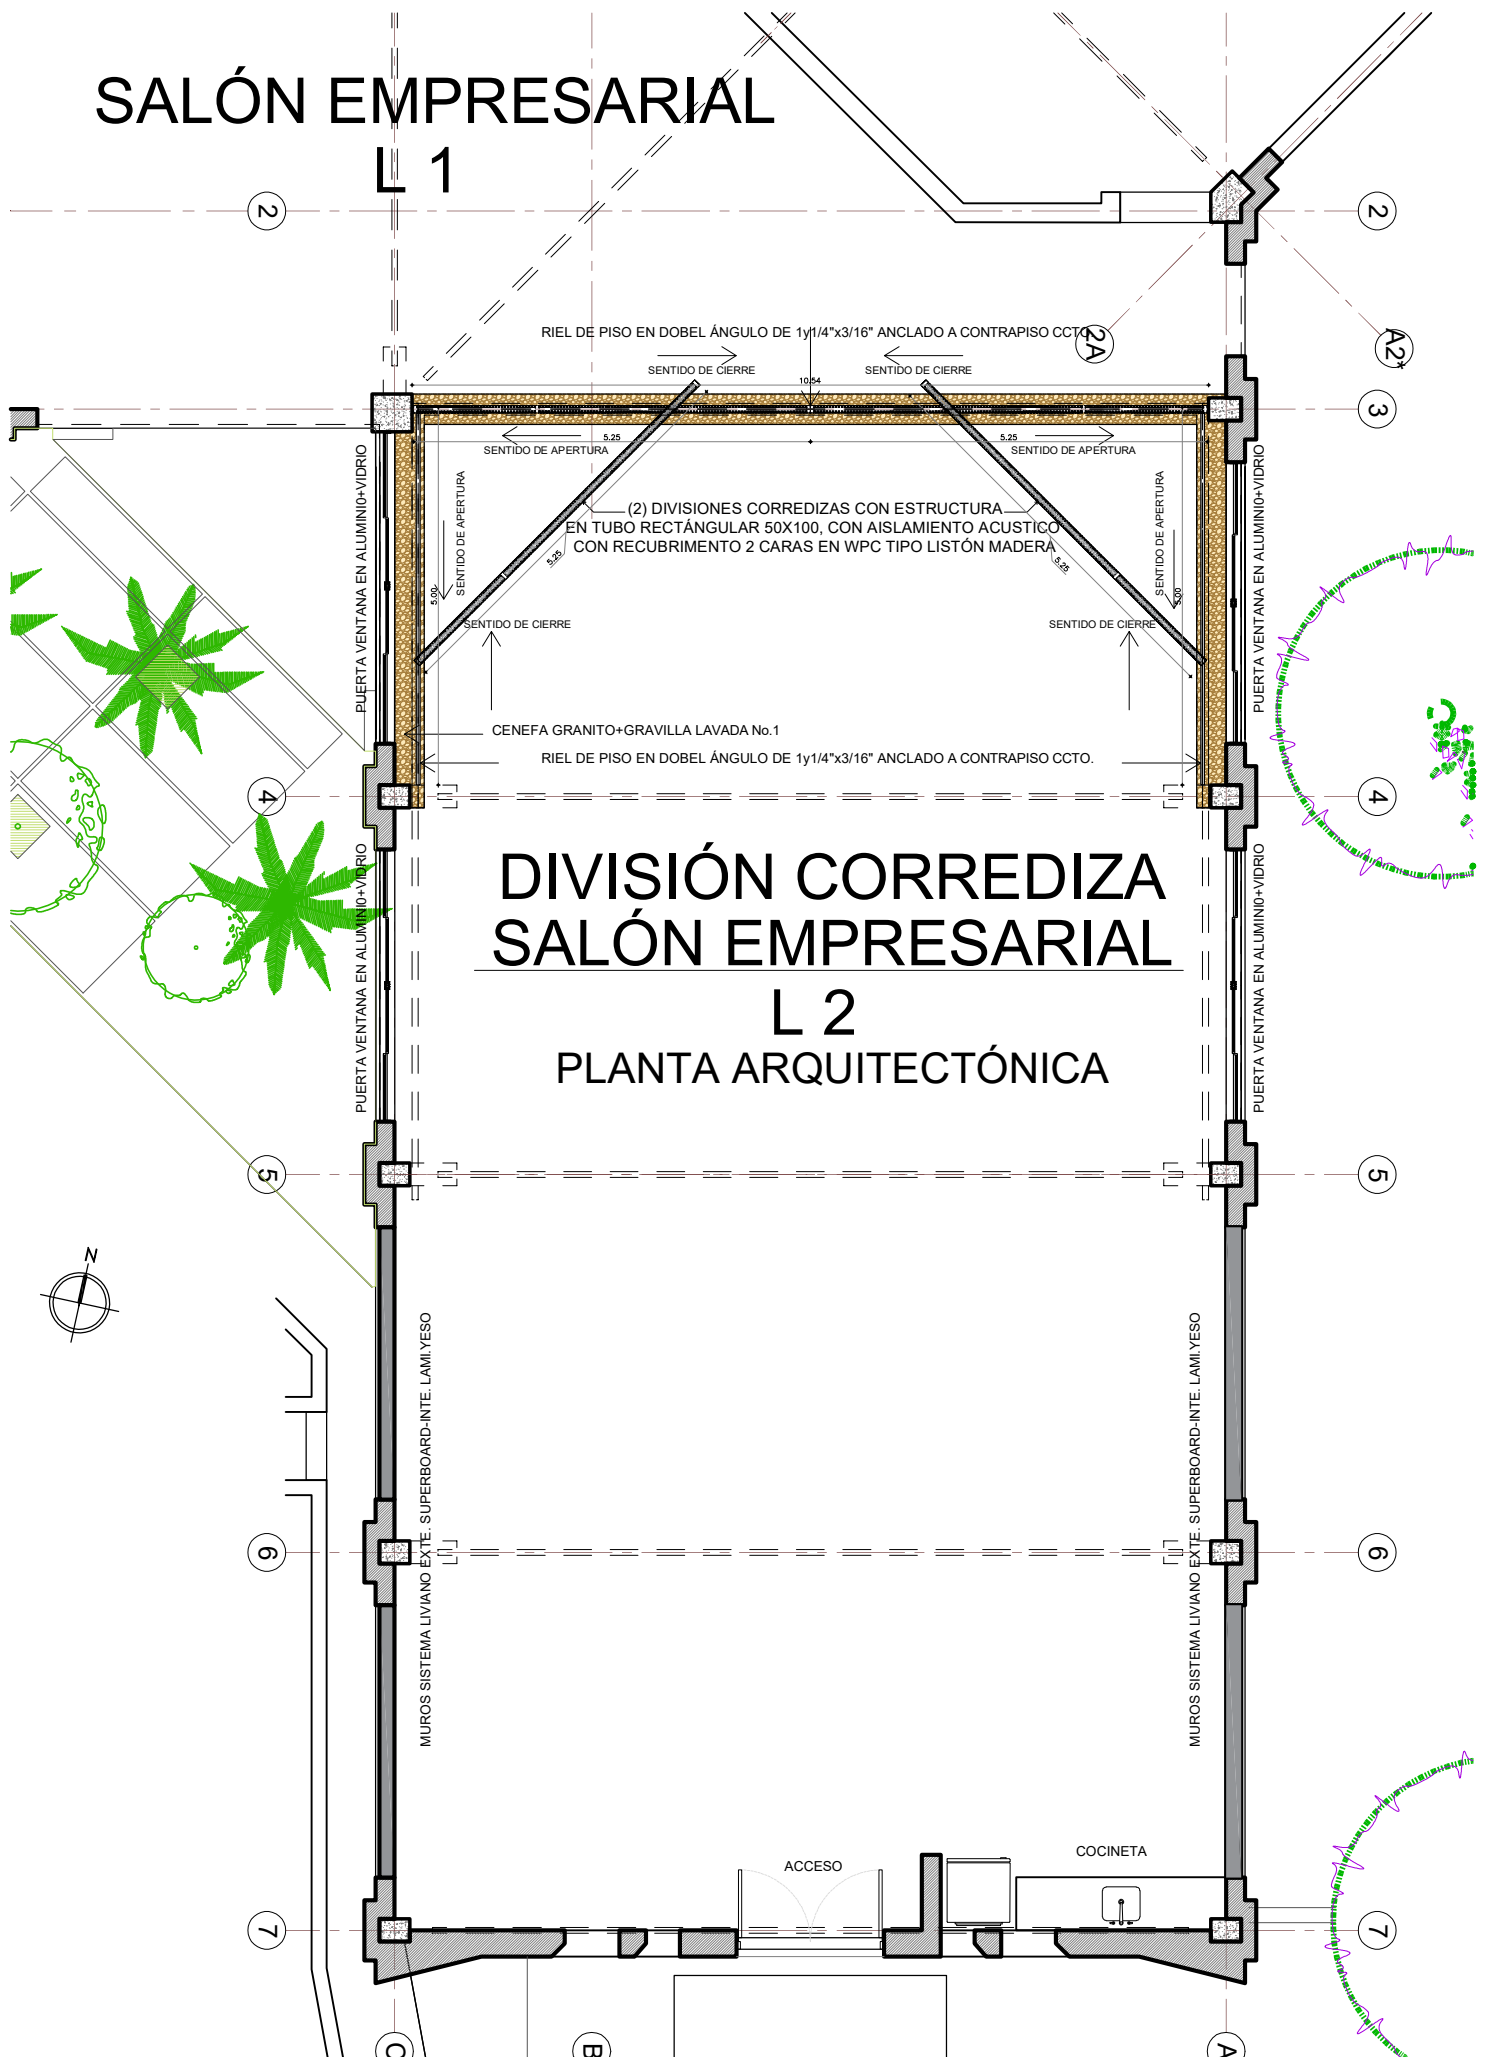

DIVISIÓN CORREDIZA SALÓN EMPRESARIAL

L 2

PLANTA ARQUITECTÓNICA

