



**CORTE DET CERCHA**  
ESC: 1: 50

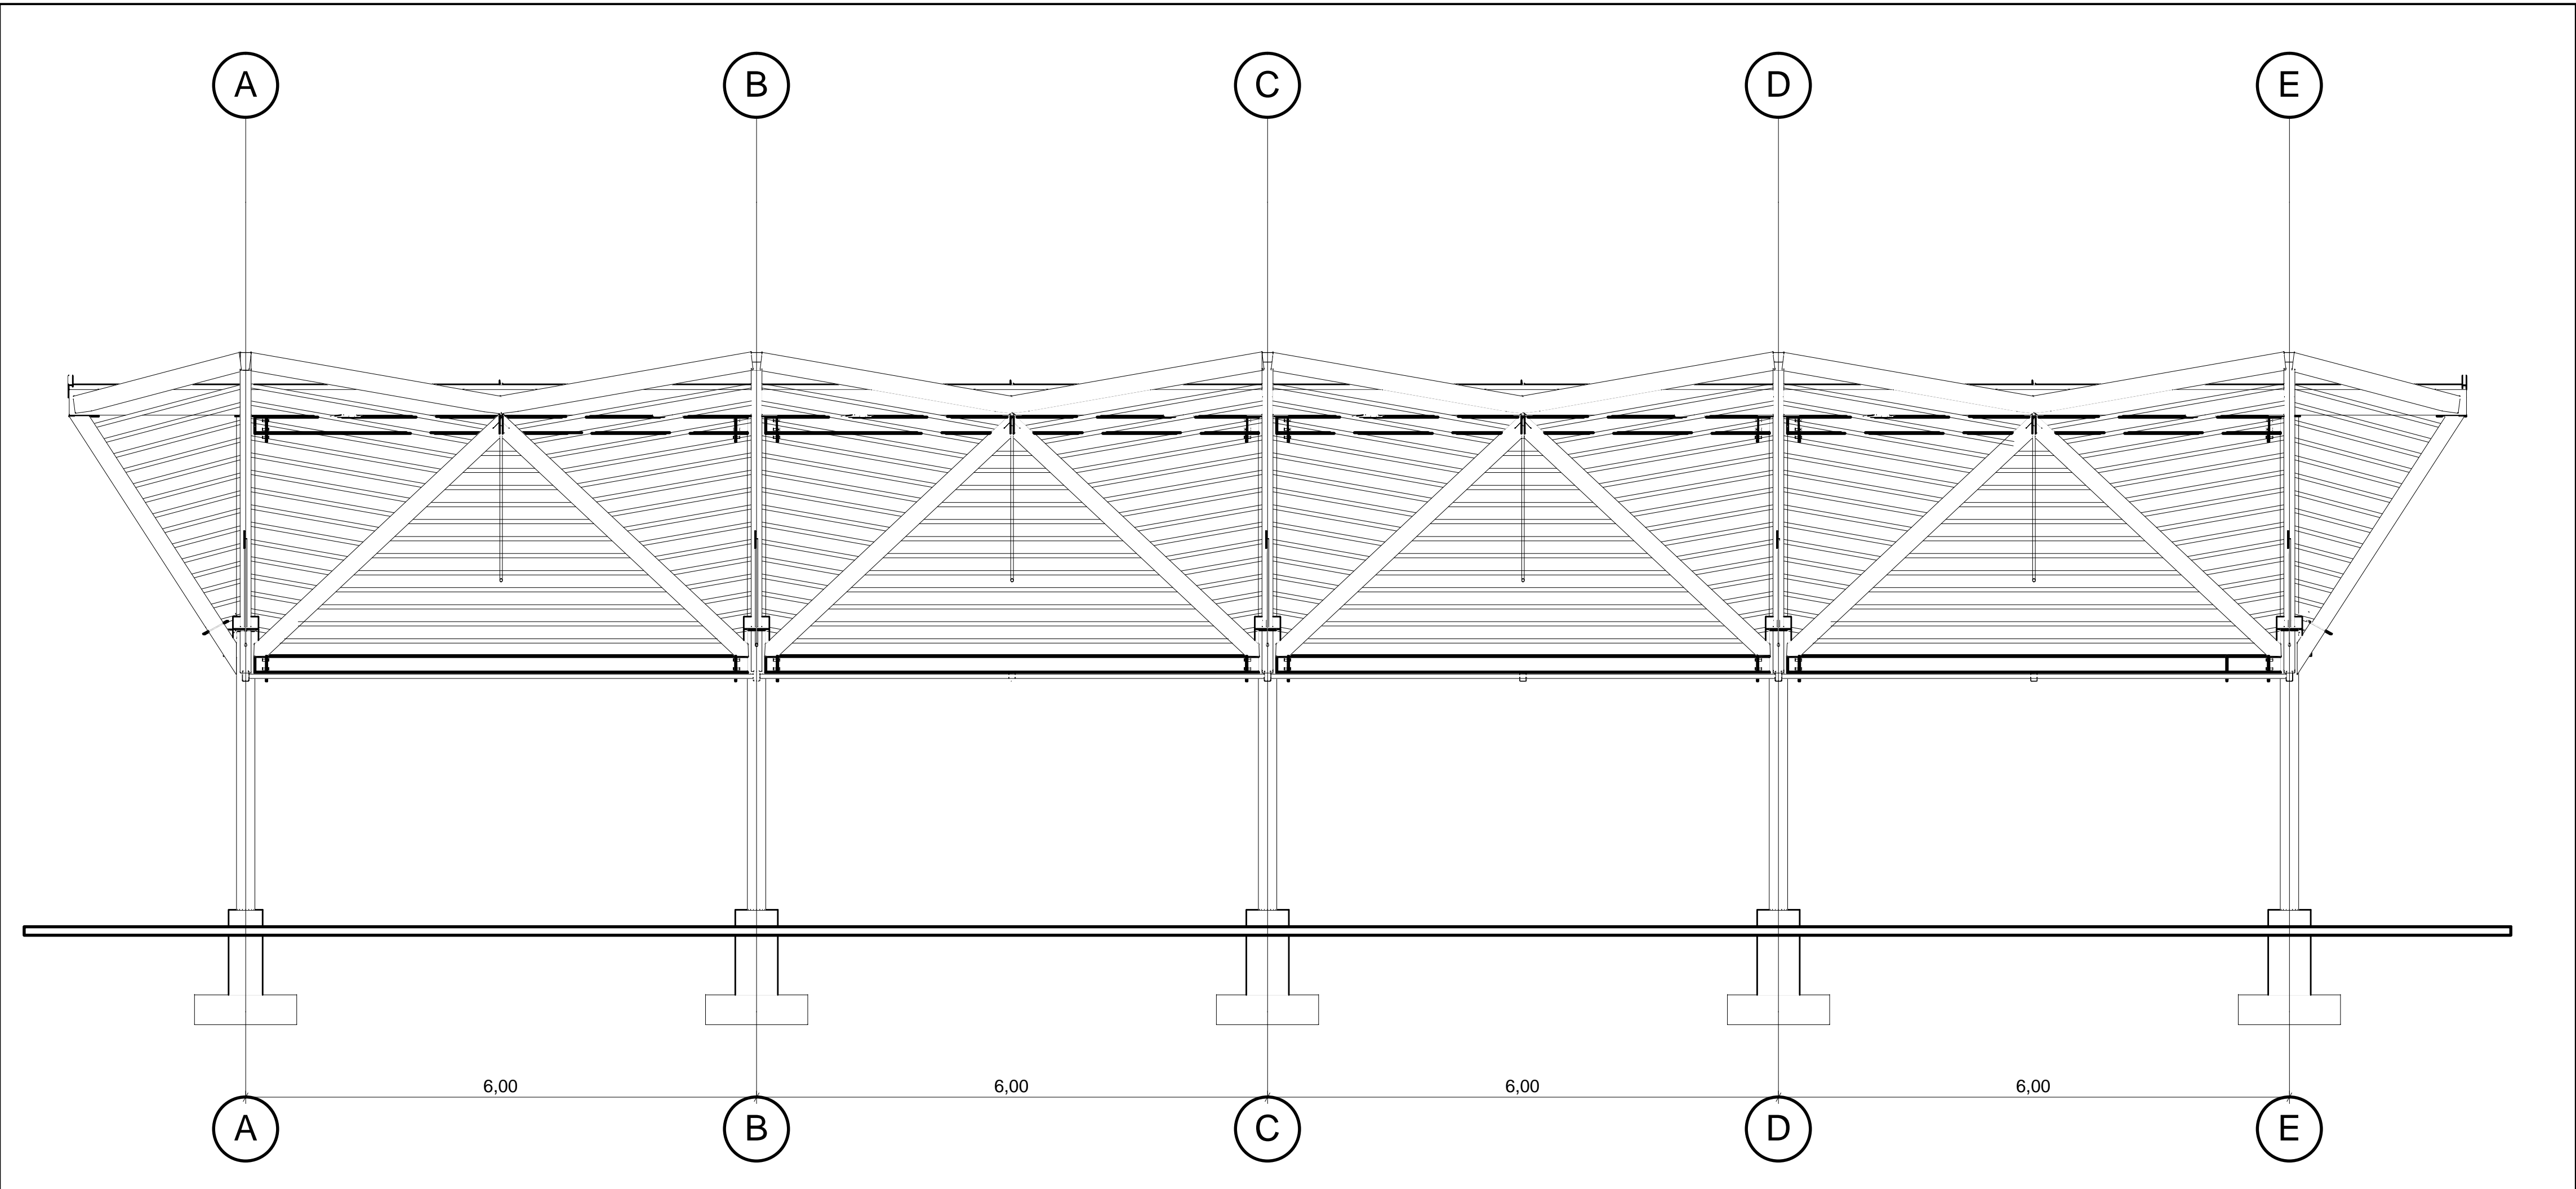

**DETALLE TUBO RED 2\"/>**

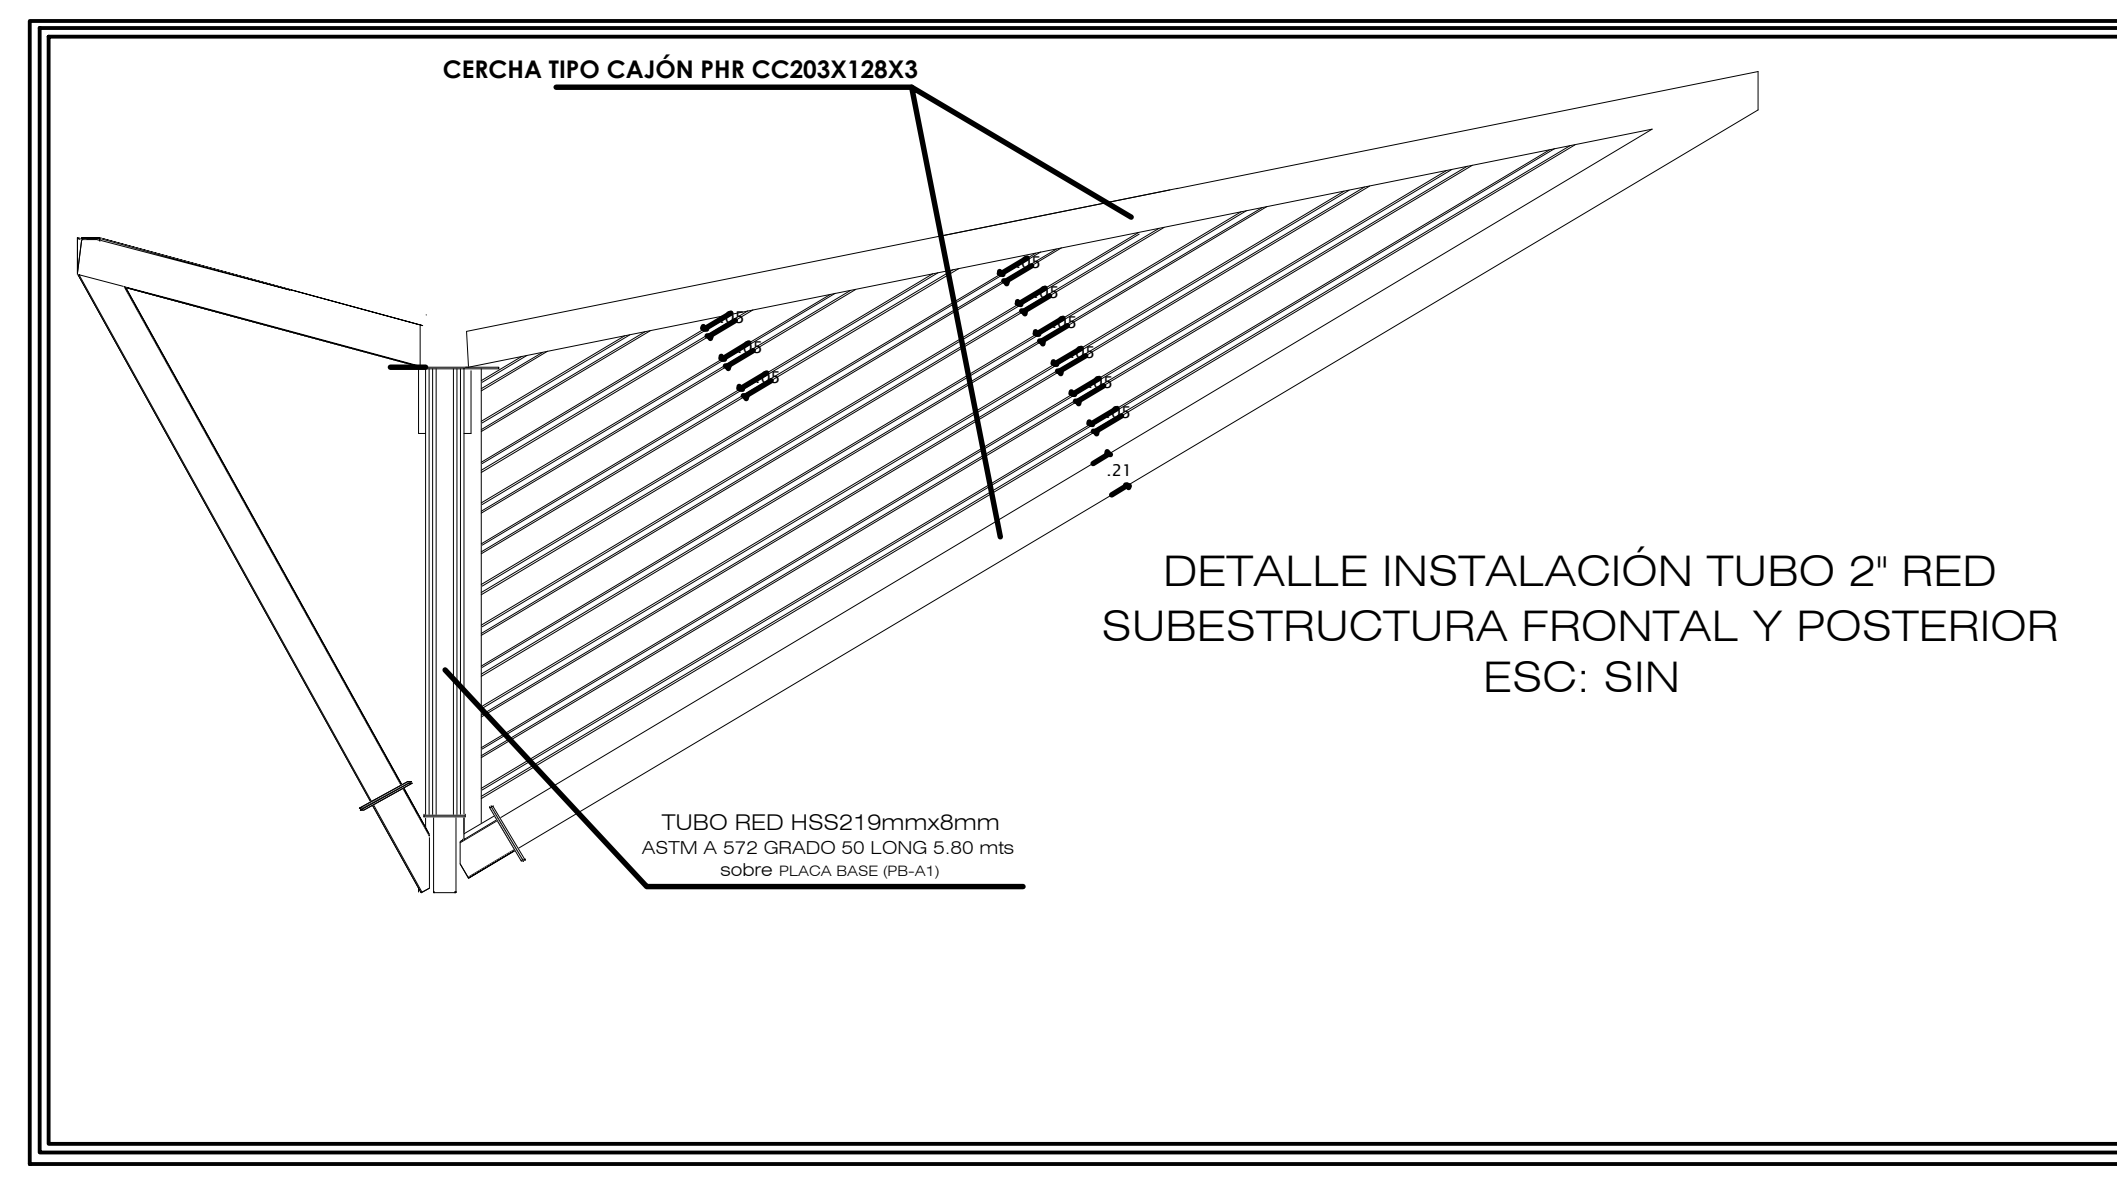

**DETALLE TUBO RED 2\"/>**

CONTRATO: 034-2021  
ESTUDIO Y DISEÑOS ESTRUCTURA METÁLICA PLAZOLETA EDUARDO ALDANA DEL CENTRO DE EVENTOS DE LA CÁMARA DE COMERCIO DEL SUR Y ORIENTE DEL TOLIMA.

DIRECCION: C/ 3 CON CALLE 21 BARRIO BELÉN ESPINAL - TOLIMA

- CONTIENE:
- CORTES DETALLE CERCHA
  - CORTES LATERAL CERCHA
  - ESPECIFICACIONES TÉCNICAS DE MATERIALES
  - DETALLE ARMADO DE CERCHA PRINCIPAL

DISEÑO ARQUITECTÓNICO:

ARQ. GABRIEL MENDEZ

Vº Bº SUPERVISOR CONTRATO:

DISEÑADOR ESTRUCTURAL: DISEÑADOR DE ELEMENTOS NO ESTRUCTURALES

ING. CARLOS H TRUJILLO.  
M.P. 25202-169944 CND.

Vº Bº CONTRATANTE:

JAIMÉ EDUARDO MELO PALMA PRES. EJECUTIVO.

DIGITALIZO: CHT

FECHA: NOV 21 DE 2021

GRADO DE DESARROLLO SEGUNDO DE LOS ELEMENTOS NO ESTRUCTURALES: SUPERIOR

OBSERVACIONES: REV INICIAL -01 Nov 21

ESCALA: INDICADA

PLANO: EST-5